




FACADE LATERALE ECH :1/100

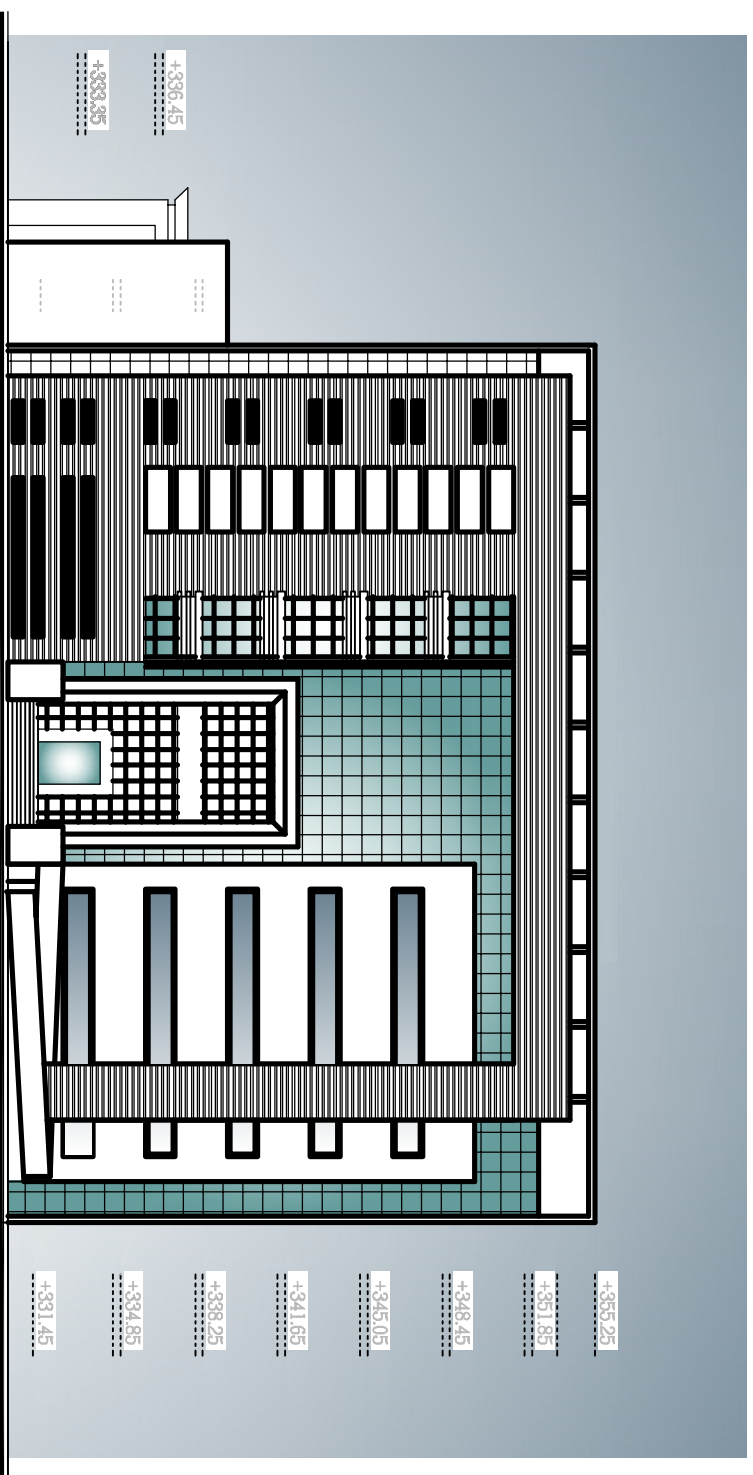

FACADE PRINCIPALE ECH :1/100

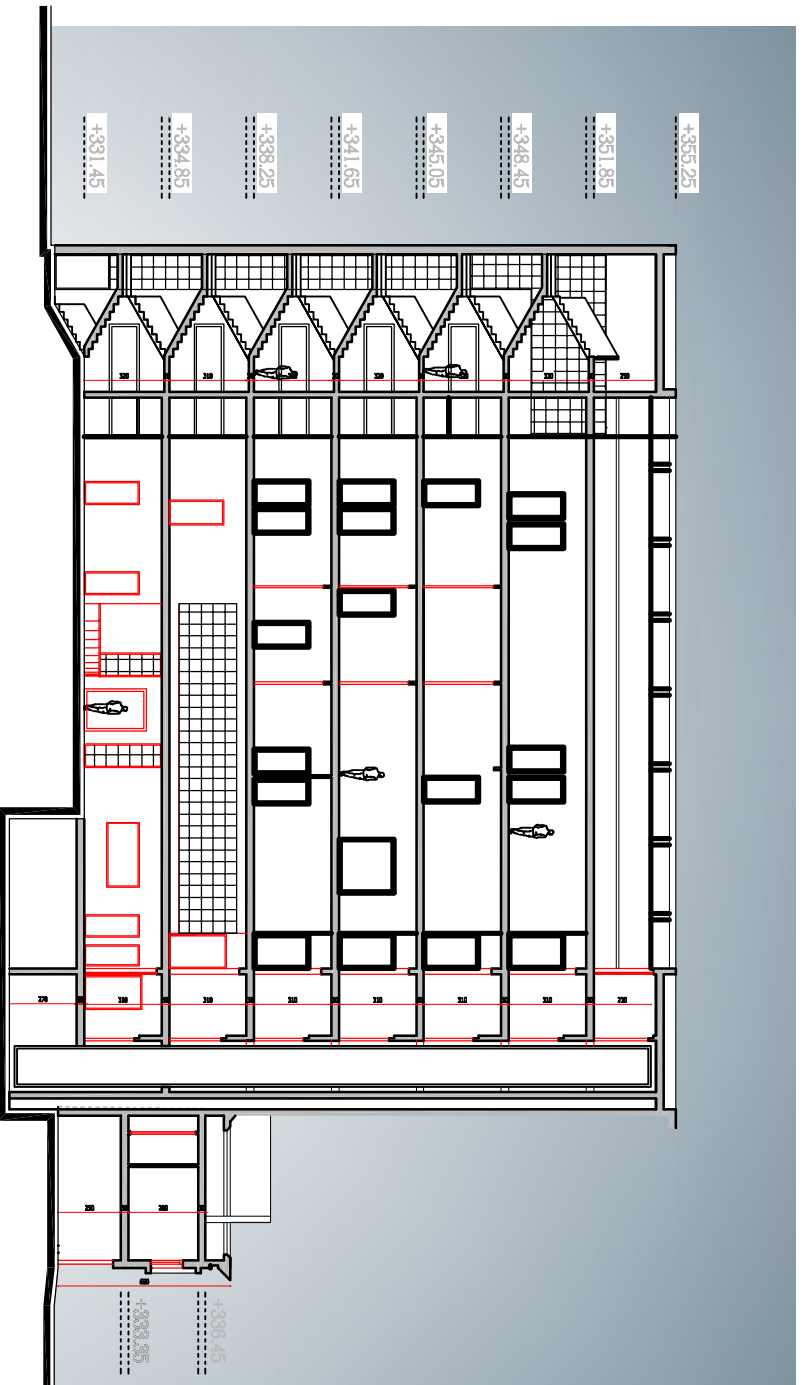

COUPE A-A ECH:1/100

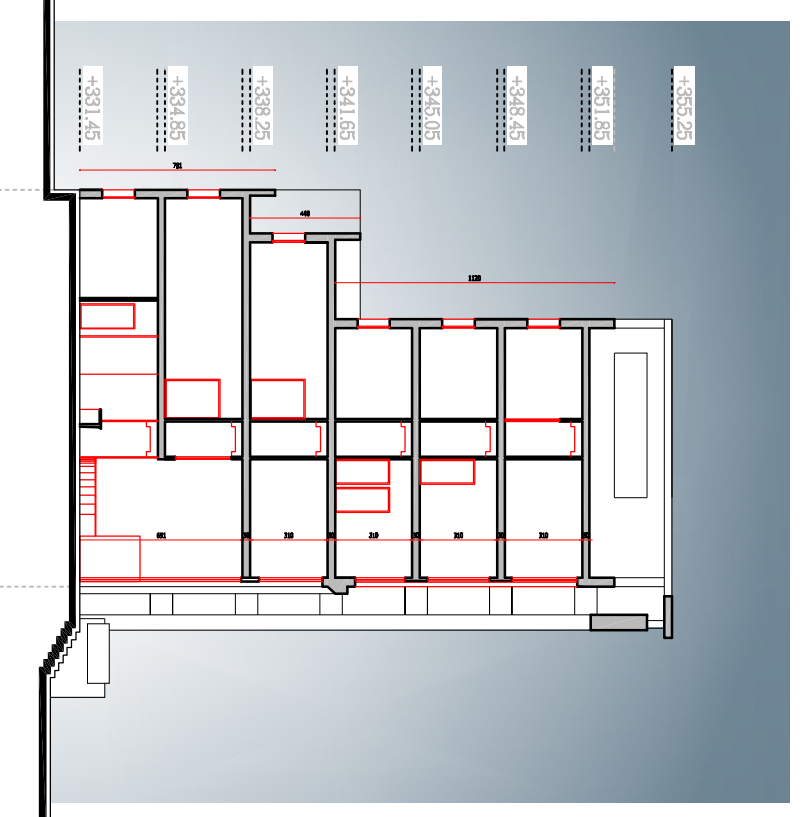


COUPE B-B ECH:1/100

S I D I B O U Z I D

REPUBLIQUE TUNISIENNE

MINISTRE DES DOMAINE DE L'ETAT ET DES AFFAIRES FONCIERES
 MINISTERE DE L'EQUIPEMENT ET DE L'HABITAT
 DIRECTION GENERALE DES BATIMENTS CIVILS

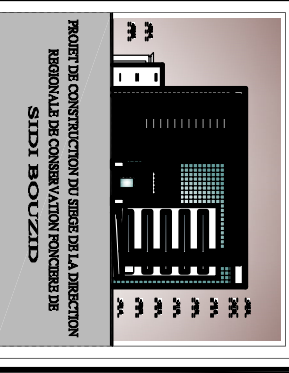

PROJET DE CONSTRUCTION DU SIEGE DE LA DIRECTION REGIONALE DE CONSERVATION FONCIERE DE SIDI BOUZID

FACADES PRINCIPALE - FACADES LATERALE GAUCHE
 COUPE A-A - COUPE B-B

BRUPEMENT D'ARCHITECTES
 MOHAMED NEREDJ Architecte
 SALIM KHALIL Architecte
 MAMMOUD EL MOURCH Architecte
 MAMMOUD EL MOURCH Architecte

PLANCHE
04
 DATE: 10/2013
 ECH: 1/100